

# Tetőtéri vb. oszlopok és koszorú

Készült: 1 helyen


M=1:50

# Tetőtéri oromfal függőleges, vízszintes és ferde szegélykoszorú


lásd: SZ2 és SZ6 metszeten

Készült: 20,60 m

M=1:25

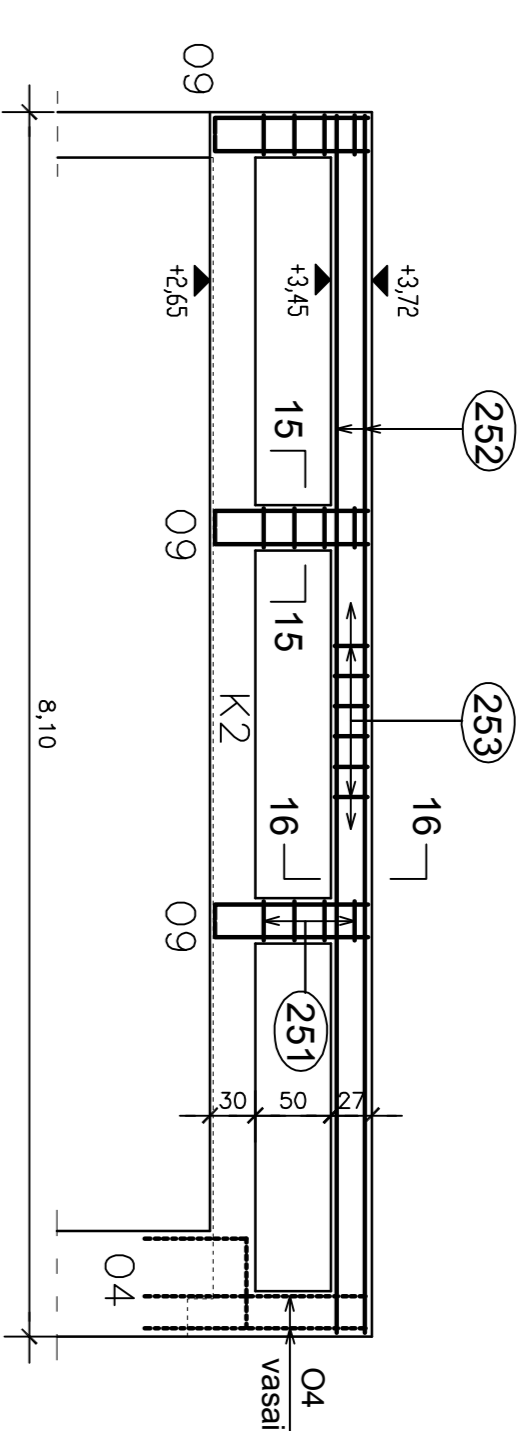


Alaprajz

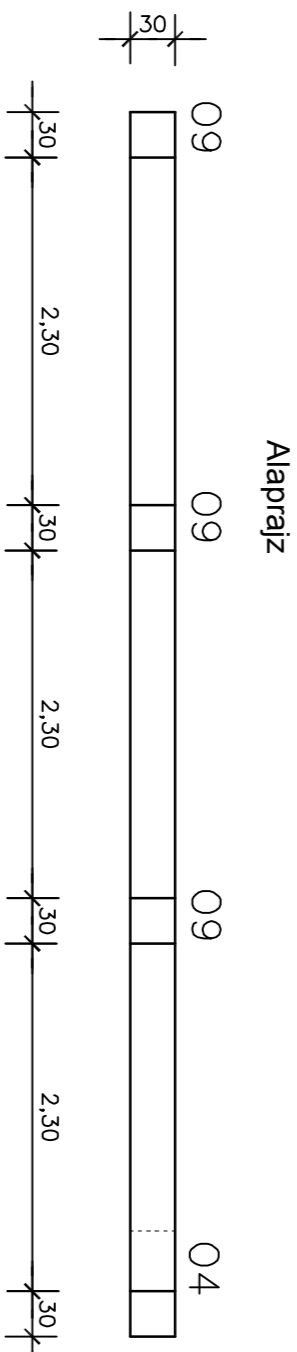


252 4 Ø10-8,06

16-16 metszet

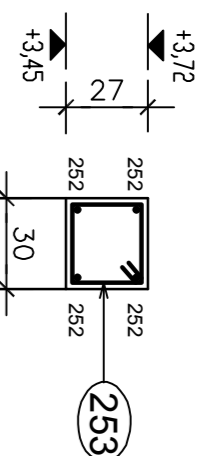


253 36 Ø8/20-1,10

15-15 metszet M=1:25

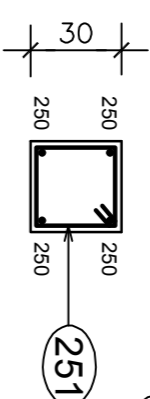

251 3x4 Ø8/20-1,16

250 3x4 Ø10-1,13

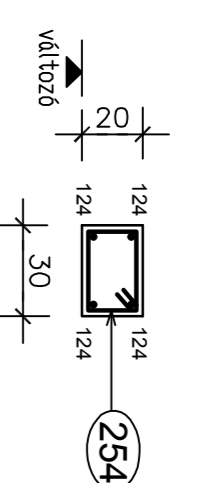


124 4 Ø10-1,16

boltsal hossz: 40cm

254 140 Ø8/15-0,96

16 6 28

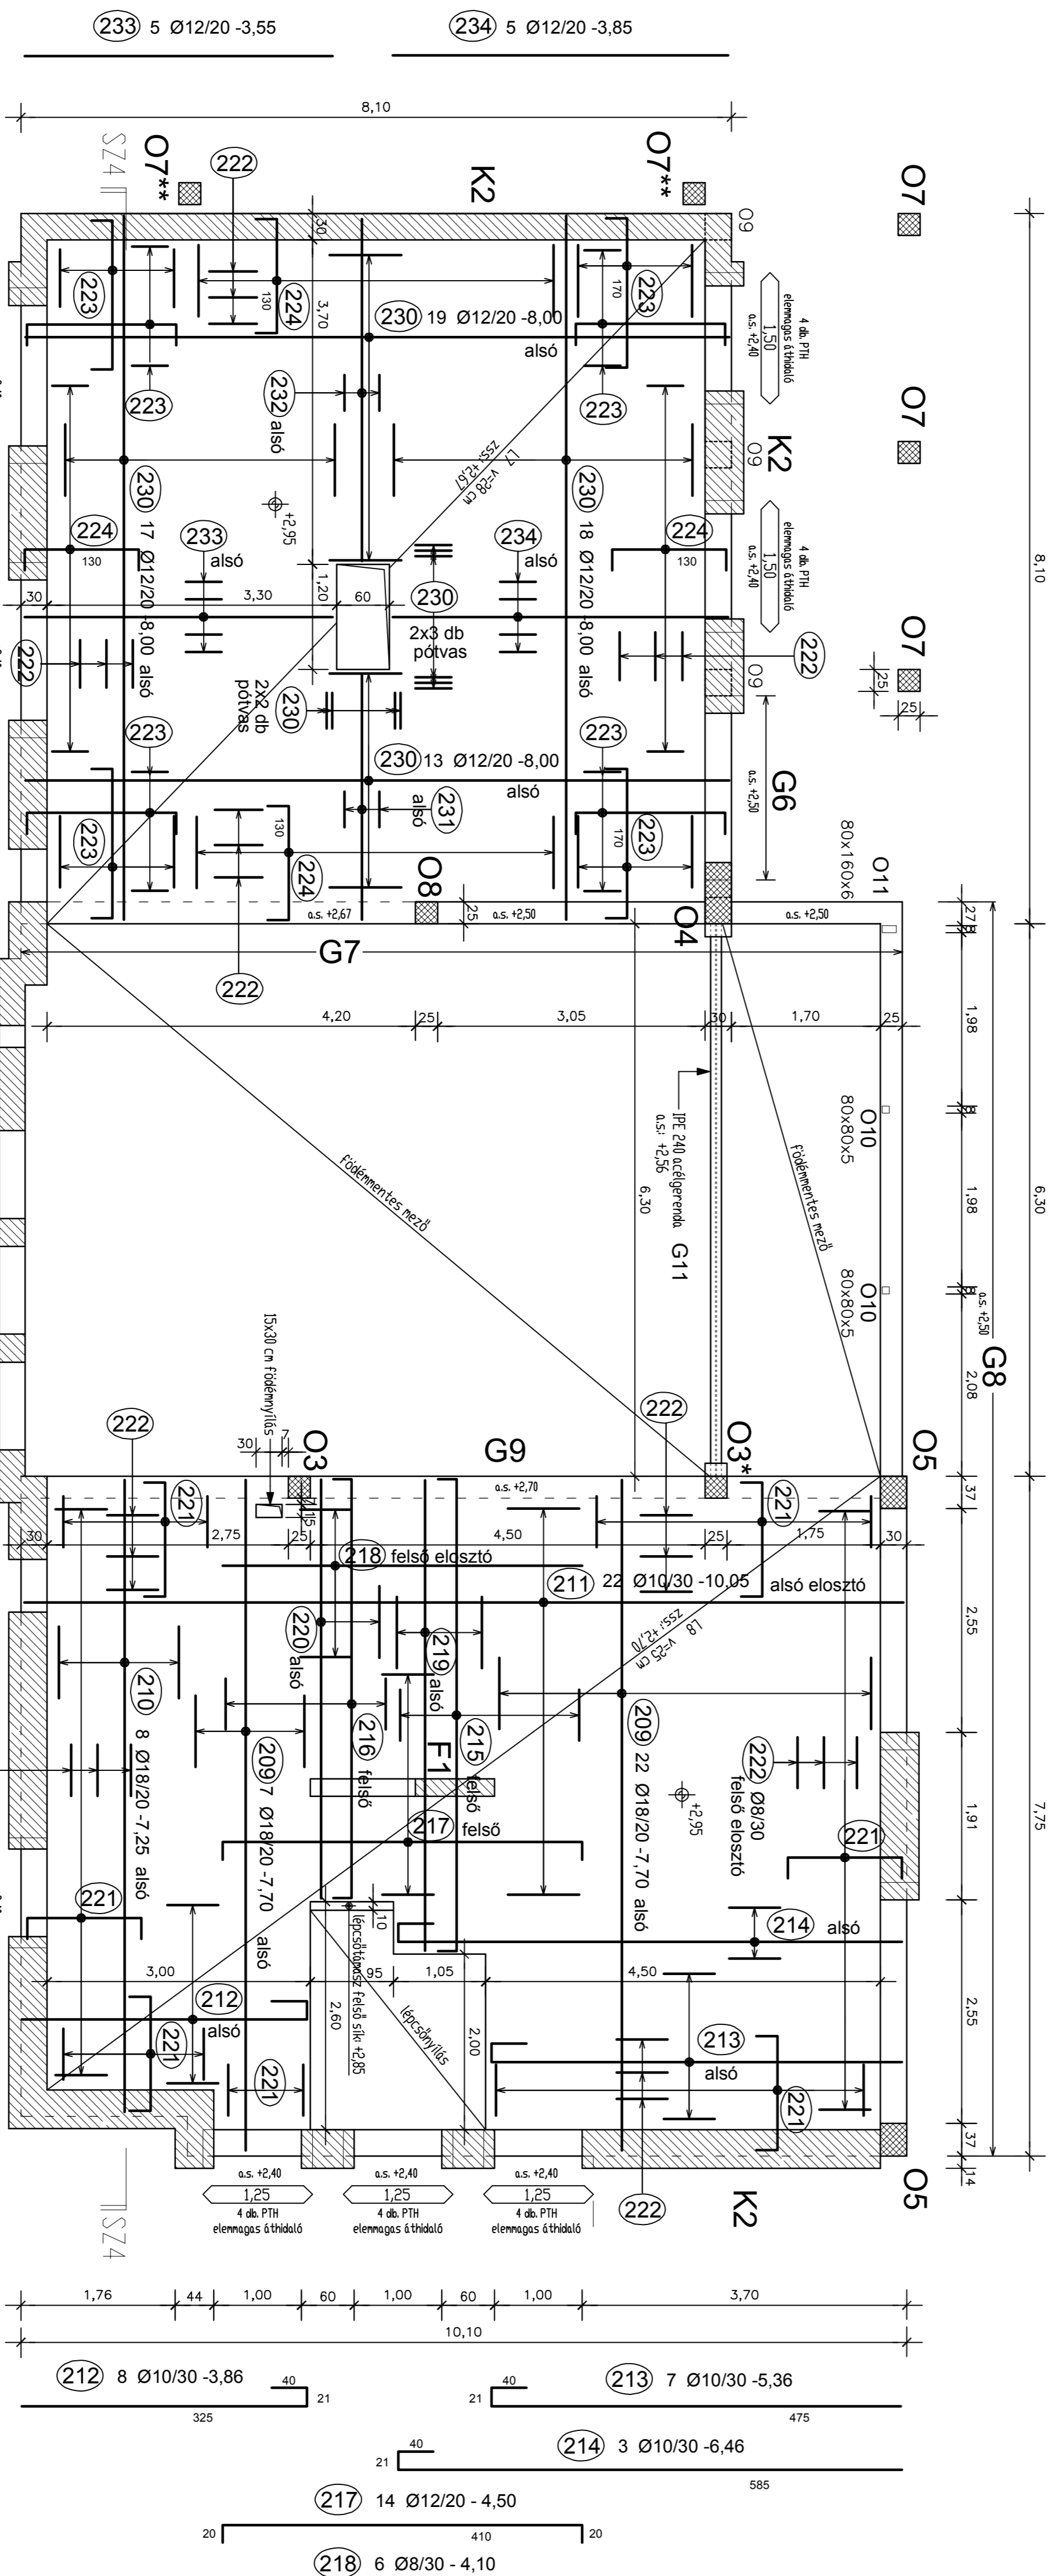

232 3 Ø12/20 - 3,95

224 88 Ø8/20 - 1,78

222 Ø8/30 - Σh=83,0

231 3 Ø12/20 - 2,85

223 56 Ø12/20 - 2,18

239 16 Ø8/30 - 1,64

238 70

215 11 Ø12/20 - 5,82

216 10 Ø12/20 - 5,22

219 5 Ø12/20 - 5,40

221 131 Ø8/20 - 1,72

222 Ø8/30 - Σh=90,0 m

222 Ø8/30 - Σh=90,0 m

212 8 Ø10/30 - 3,86

213 7 Ø10/30 - 5,36

214 3 Ø10/30 - 6,46

217 14 Ø12/20 - 4,50

218 6 Ø8/30 - 4,10

TERV	RAJZ
MÉR	
MIN	
TERV	
ÉRT	