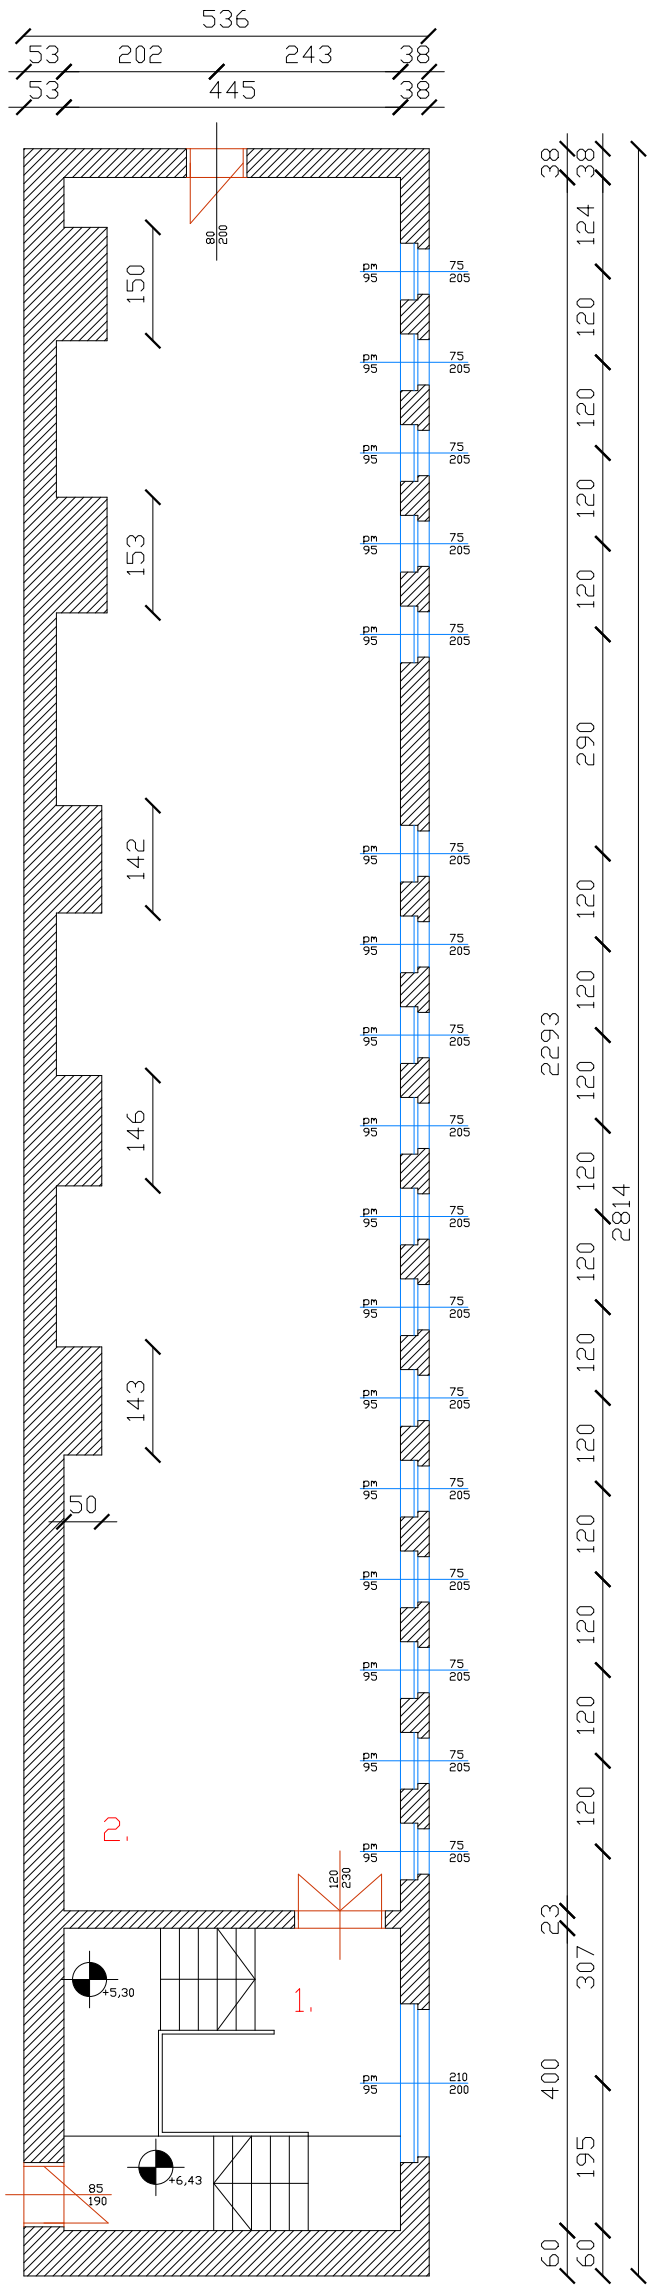

0 1 2 5 m

47. sz. TÁVNYOMÓ ÉPÜLET	
TETŐTERÉNEK ALAPRAJZA	
FELMÉRÉS	
M = 1:100	2007.03.19