


I. ÜTEMBEN KÉSZÜLŐ PINCFEAL

I. ÜTEMBEN KÉSZÜLŐ PINCFEAL

I. ÜTEMBEN KÉSZÜLŐ PINCFEAL

II. ÜTEMBEN KÉSZÜLŐ PINCFEAL

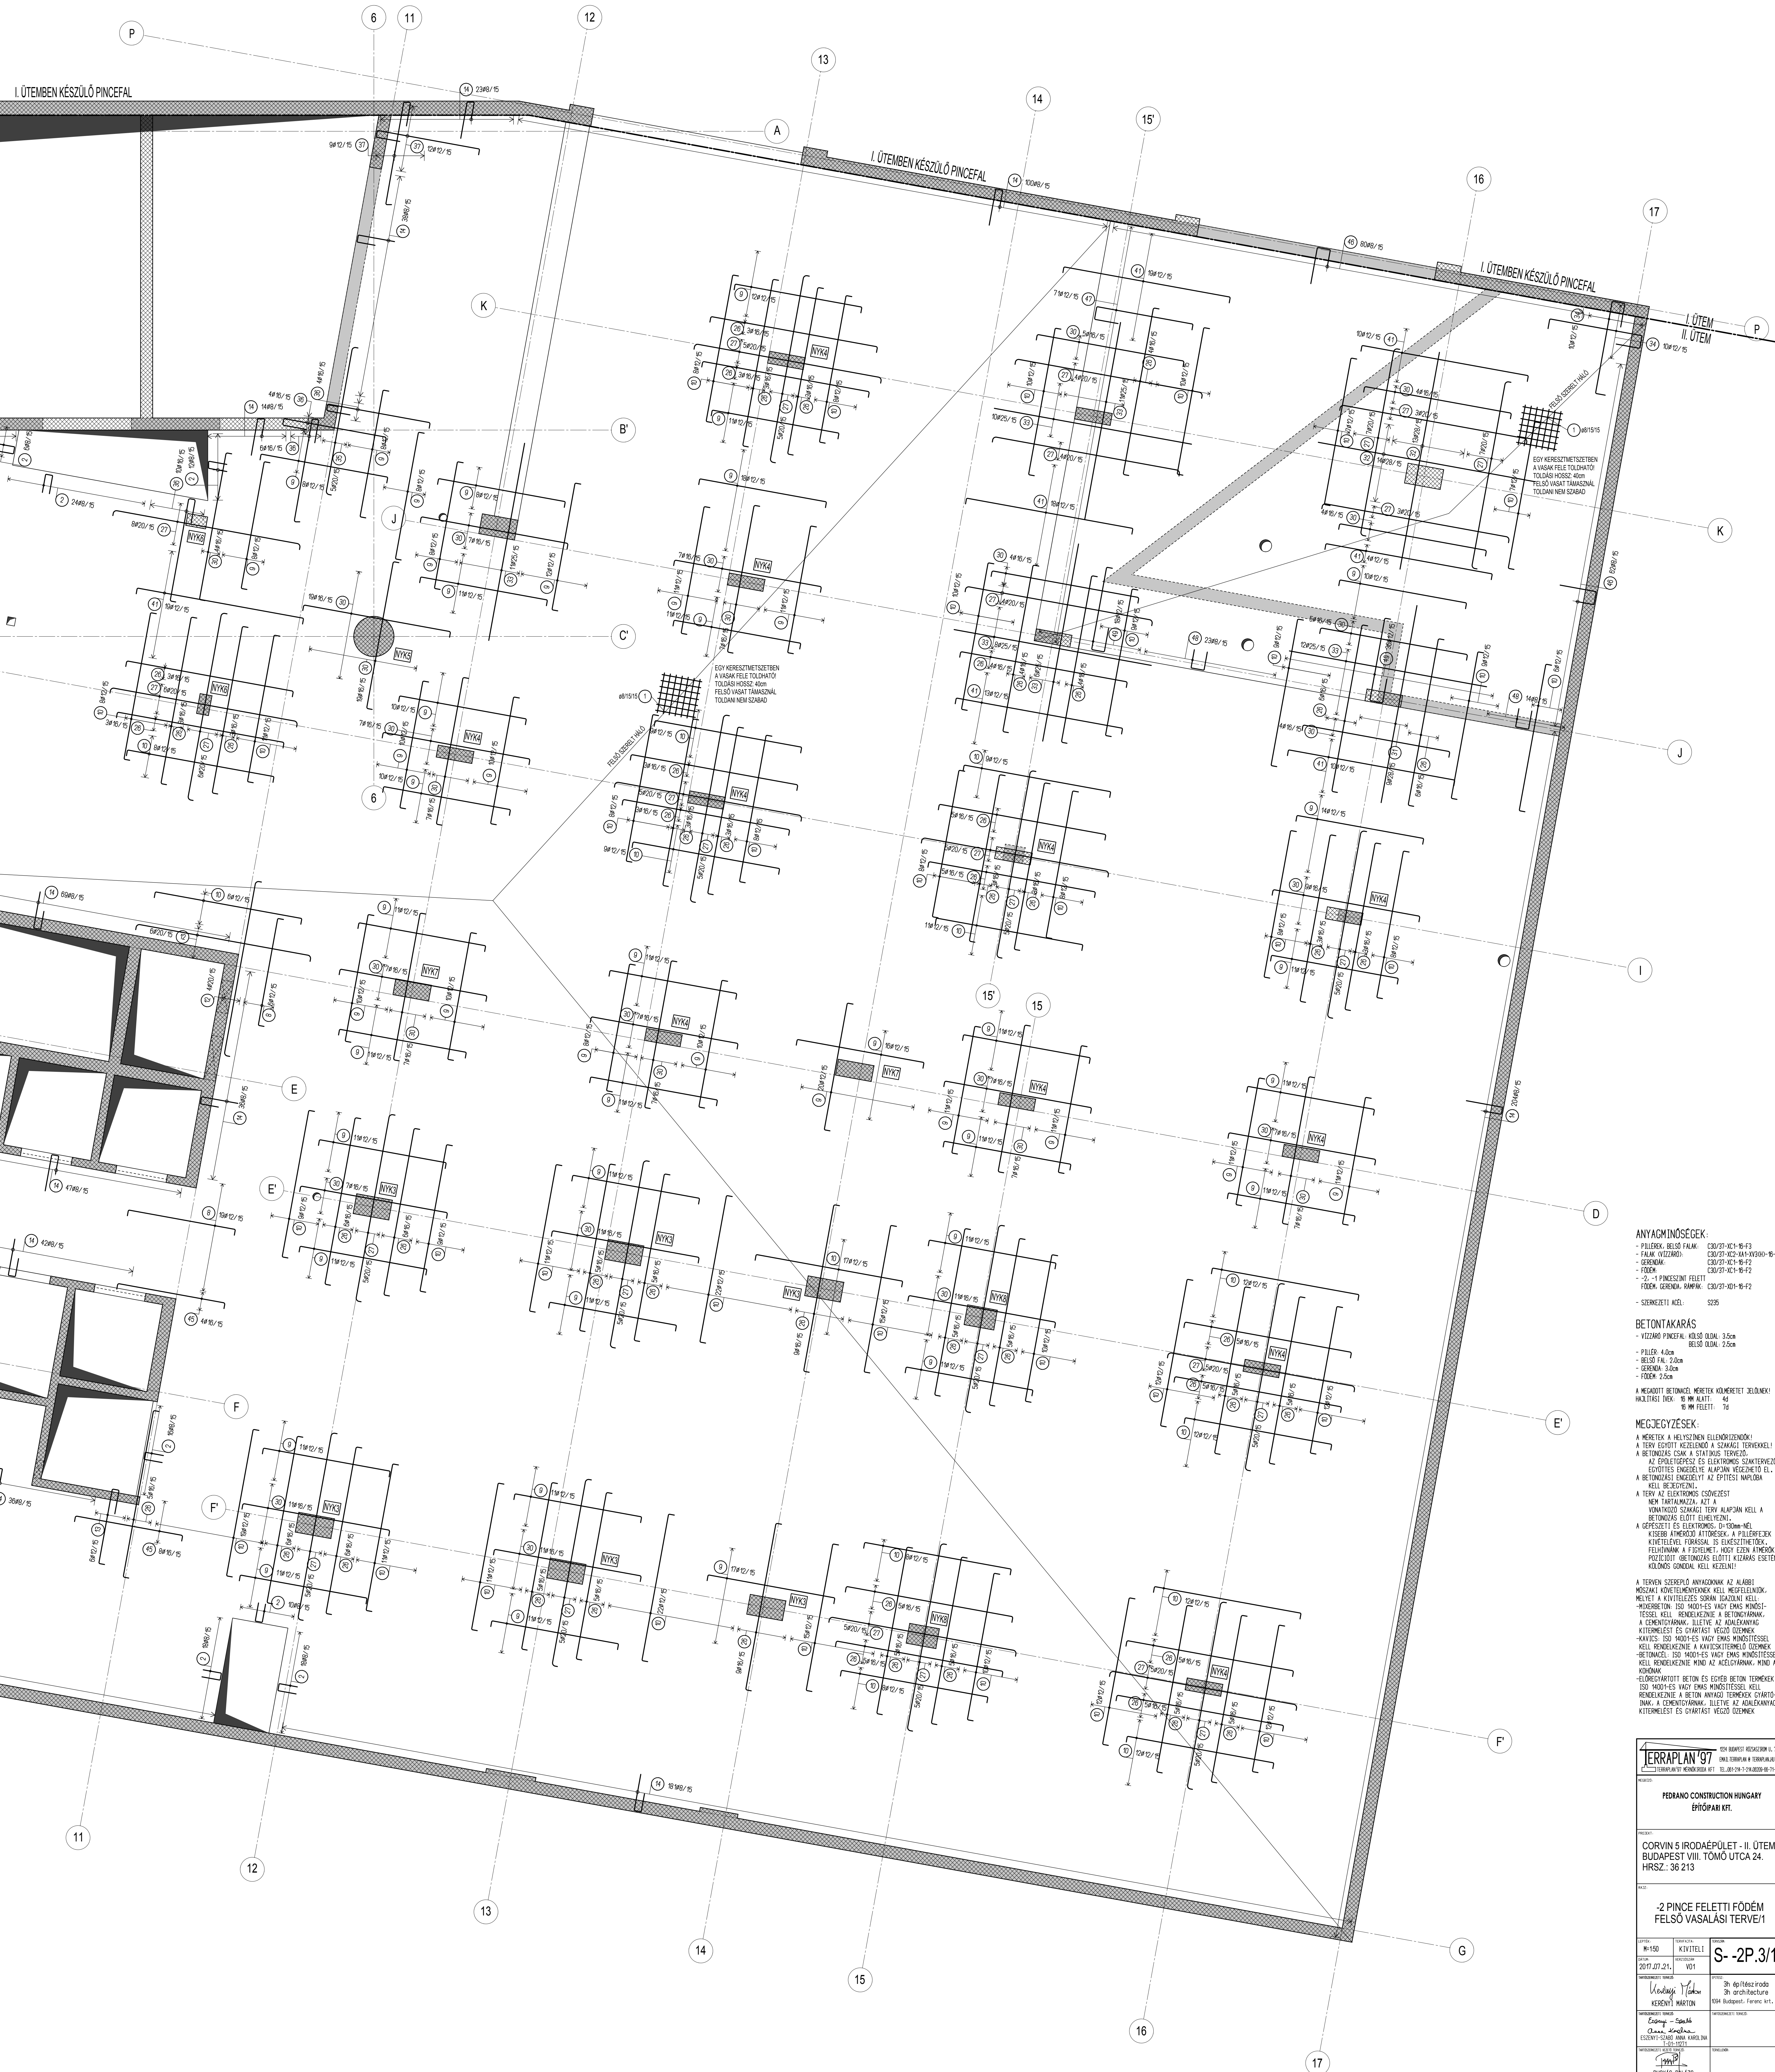

ANYAGMINŐSÉGEK:

- PÁLLEREK, BELSŐ FALAK: C30/37-NC1-B-F3
- FALAK (VIZZÁRÓ): C30/37-NC2-3M1-VK30R-B-F3
- GERENDÁK: C30/37-NC1-B-F2
- FÖDÉM: C30/37-NC1-B-F2
- -2, -1 PINCESZINT FELETT FÖDÉM GERENDÁK: C30/37-NC1-B-F2
- SZERKEZETI MŰEL: S209

BETONTAKARÁS

- VIZZÁRÓ PINCFEAL: KÖZSŐ OLDAL: 3,5cm
- BELSŐ OLDAL: 2,5cm
- PÁLLER 4,0cm
- BELSŐ FAL: 2,0cm
- GERENDA: 3,0cm
- FÖDÉM: 2,5cm

A MEGLAVOTT BETÖNMEK MÉRTEK KÖRMENTET BŐLŐNK MŰELTÉST 100-15 MM ALATT, 40-150 MM FELETT: 7d

MEGJEGYZÉSEK:

- A MÉRTEK A HELYSZÍNTEN ELŐRÖZÖDŐK!
- A TERV EGYÜTT KEZELENDŐ SZAKAGYI TERVEKEL!
- A BETONÉPÍTÉS SZAKAGYI TERVEZÉSÉNEK SZÁRTERVEZÉSEK EGYÜTTES ENGEDÉLYE ALAPJÁN VÉGEZHETO EL.
- A BETONÉPÍTÉS ENGEDÉLYE AZ ÉPÍTÉSI MŰELŐRŐK KÉLT BÉSZÉKELNI.
- A TERV AZ ELEKTROMOS CSÖVÉZÉST NEM TARTALMAZTA, AZT A VONATKOZÓ SZAKAGYI TERV ALAPJÁN KELL A BETONÉPÍTÉS ELŐTT ELHELYEZNI.
- A CSŐVÉZÉSI ES ELEKTROMOS CSÖVÉZÉS-NEL KISEBB ÁTMÉRŐZŐ ÁTÖRÉSEK, A PÁLLERÉKÉK KIVÉTELEK FÜRÉSSEL IS ELKÉSZÍTHETŐK.
- FELTÉRŐNK A FÖDÉMELT, LEHET EZEK ÁRÉKOK POZÍCIÓIT BETONÉPÍTÉS ELŐTT KIZÁRÁS ESETÉN KÖLÖNS GONDOK KELL KEZELNI!

A TERVEN SZERELŐ ANYAGOKNAK AZ ALABBI MÉRTEKŰ KÖVETELMÉNYEK KELL MEGFELELJENEK, MELYET A KIVITELES SORÁN ISZÁJELNI KELL:

- MÉRTEKŰ: ISZ 400/1-ES VAGY ENMS MŰNÖSÍTÉSSEL KELL RENDELKEZNI A BETONÉPÍTÉS A CEMENTNYÁRÓK, ILLETVE AZ ADALÉKANYAG KIVITELESÉST ES VYARTÁST VÉZŐ DÖZMÉK
- MÉRTEKŰ: ISZ 400/1-ES VAGY ENMS MŰNÖSÍTÉSSEL KELL RENDELKEZNI A KAVICS/TERŐMŐ DÖZMÉK
- MÉRTEKŰ: ISZ 400/1-ES VAGY ENMS MŰNÖSÍTÉSSEL KELL RENDELKEZNI FÖDÉM AZ ACÉLNYÁRÓK, MŰNÖ A KÖRÖNK
- ELŐRÖZÖDŐ BETON ES EDŐZŐ BETON TERMEK ISZ 400/1-ES VAGY ENMS MŰNÖSÍTÉSSEL KELL RENDELKEZNI A BETON ANYAG TERMEKÉK VYARTÓNK, A CEMENTNYÁRÓK, ILLETVE AZ ADALÉKANYAG KIVITELESÉST ES VYARTÁST VÉZŐ DÖZMÉK

TERRAPLAN '97 CIVIL BUDAPESTI MÉRŐKÖZPONT L. 1. ENYÉ TEREMKAR 8. TEREMKARJA
TERRAPLAN '97 MÉRŐKÖZPONT L. 1. TEL: 06-1-91-7-74.0000 06-71-72

PEDRANO CONSTRUCTION HUNGARY
ÉPÍTŐIPARI KFT.

MÉRŐKÖZPONT: **CORVIN 5 IRODAÉPÜLET - II. ÜTEMBEN**
BUDAPEST VIII. TÖMŐ UTCA 24.
HRSZ.: 36 213

MÉRŐKÖZPONT: **-2 PINCE FELETTI FÖDÉM FELSŐ VASALÁSI TERVE/1**

MÉRŐKÖZPONT: M-150
MÉRŐKÖZPONT: KIVITELI
MÉRŐKÖZPONT: 2017.07.21.
MÉRŐKÖZPONT: V01

MÉRŐKÖZPONT: **S-2P.3/1**

MÉRŐKÖZPONT: **KERENYI MÁRTON**
MÉRŐKÖZPONT: 3m építési terv
MÉRŐKÖZPONT: 3m architektúra
MÉRŐKÖZPONT: 1994 Budapest, Ferenc krt. 17.

MÉRŐKÖZPONT: **ERŐS - SZABÓ**
MÉRŐKÖZPONT: Cs. Szabó
MÉRŐKÖZPONT: ESZÉNT-SZABÓ INNA KÁROLYNA
MÉRŐKÖZPONT: 1145 BUDAPEST, FERENC KIR. 17. 1145

MÉRŐKÖZPONT: **PUSKÁS BALÁZS**
MÉRŐKÖZPONT: 1145 BUDAPEST, FERENC KIR. 17. 1145